VISTA LATERAL

ESCALA: 1 = 100

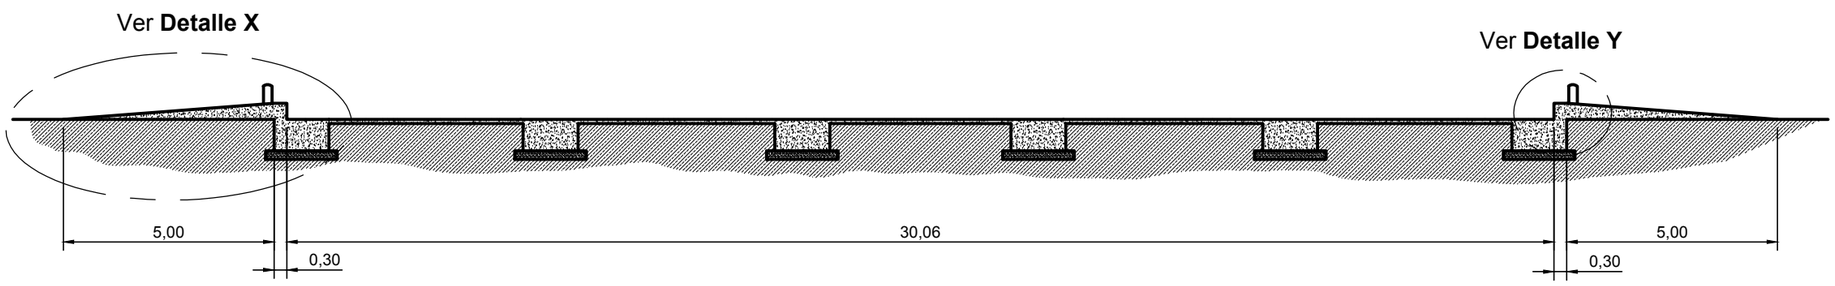

ARMADURA

* Remitirse al artículo 101734:
  "Armadura Obra Civil SOBRE NIVEL Báscula 3820H"
* Respetar los recubrimientos indicados. Recubrimientos NO indicados son de 3 cm.

TERRENO

* Remitirse al artículo 101732:
  "Obras Civiles - Consideraciones sobre el Terreno"

HORMIGON

* Para esta ETAPA se necesitan aproximadamente 9 m3 de Hormigón clase H25

VISTA SUPERIOR PLANTA

ESCALA: 1 = 100

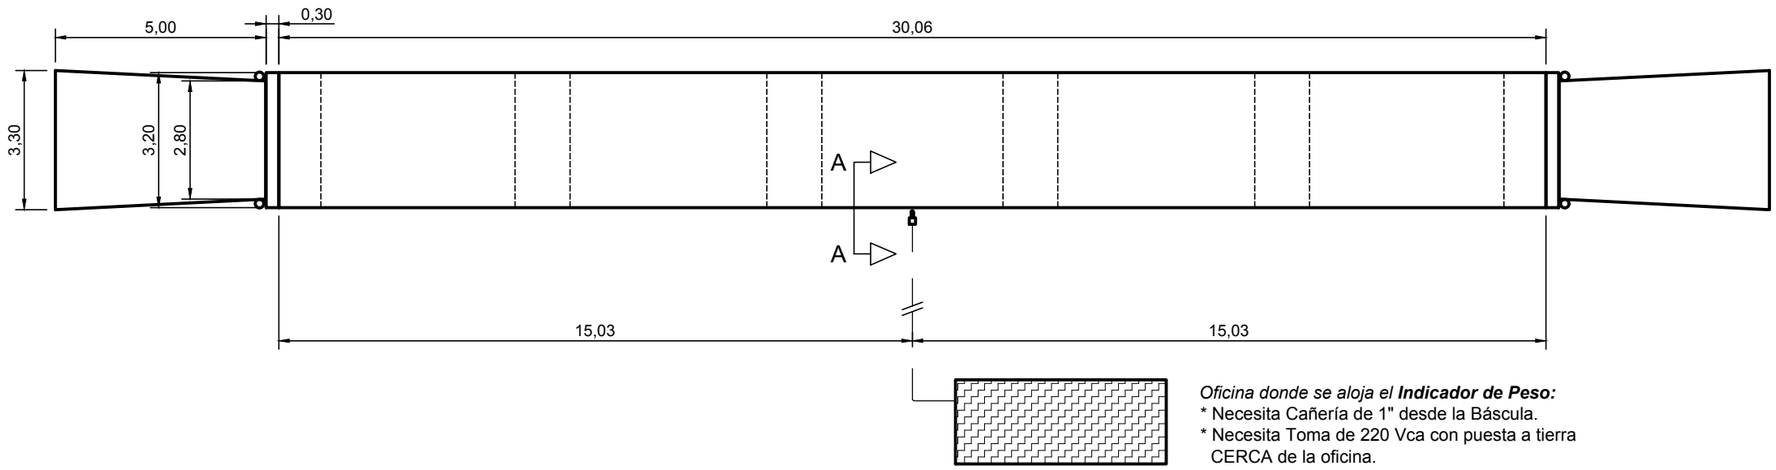

*Oficina donde se aloja el **Indicador de Peso:***
* Necesita Cañería de 1" desde la Báscula.
* Necesita Toma de 220 Vca con puesta a tierra CERCA de la oficina.

DETALLE CAÑERIA :

Visto desde A-A

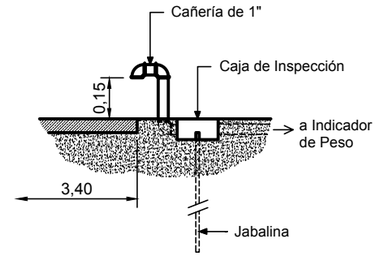

JABALINA: colocar cerca de la Báscula
* Debe ser de Cobre de Ø3/4" x 2 m, con Morzeta.
* Colocar dentro de una caja de Inspección.

DETALLE X

ESCALA: 1 = 25

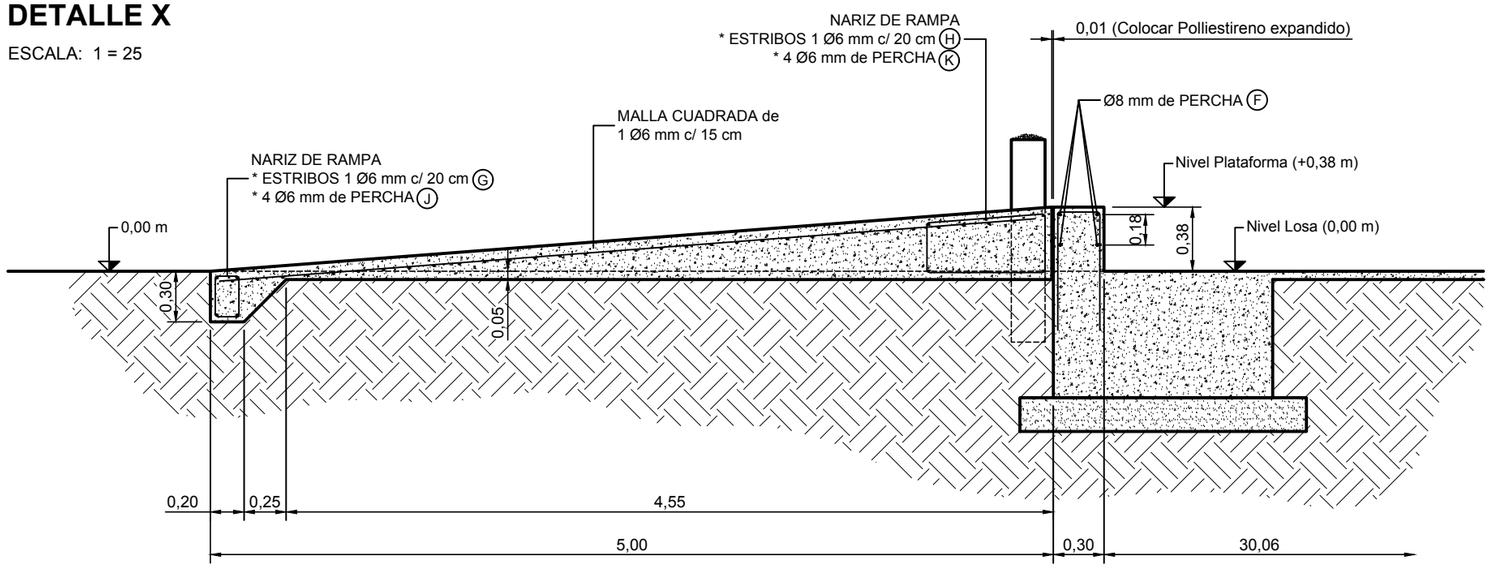

DETALLE Y

ESCALA: 1 = 25

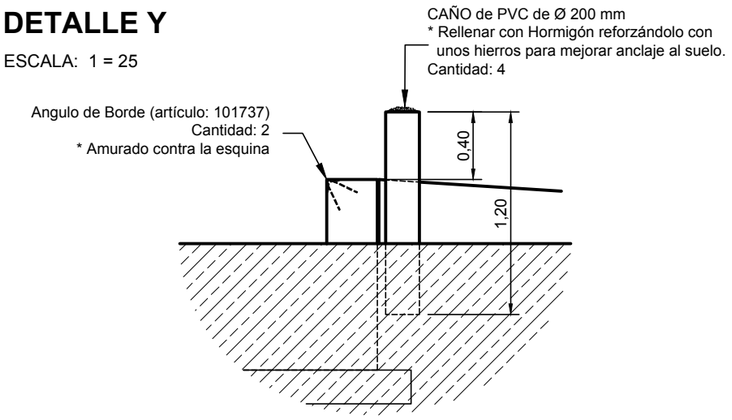

Básculas **CASADO**

COTAS SIN UNIDAD SON EN MILIMETROS (mm)

TITULO : Variantes Modelo: 3830H, 3830H2, 3832H y 3832H2

HOJA 1 de 1

PLANO : DIMENSIONES GENERALES

Básculas CASADO se reserva la propiedad de este diseño y por lo tanto no puede ser reproducido o cedido a terceros sin su autorización escrita.

Rev.	Descripción	Fecha	Nom

	NOMBRE	FECHA
DIB.	L.M.	2020-03-24
APR.	G.S.	2020-03-24

A3

Cod.Art.: Var3800H

ARCHIVO: Var3800H - Dim 5 Losas.dwg

ESCALA

Rev A