VISTA LATERAL

ESCALA: 1 = 100

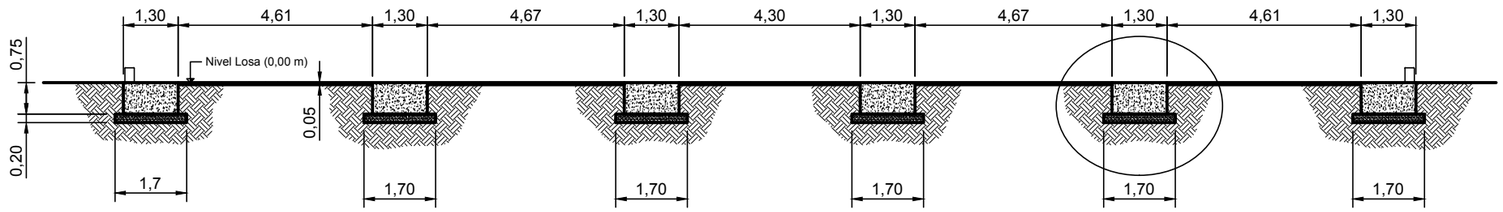

Ver **Detalle X**

VISTA SUPERIOR PLANTA

ESCALA: 1 = 100

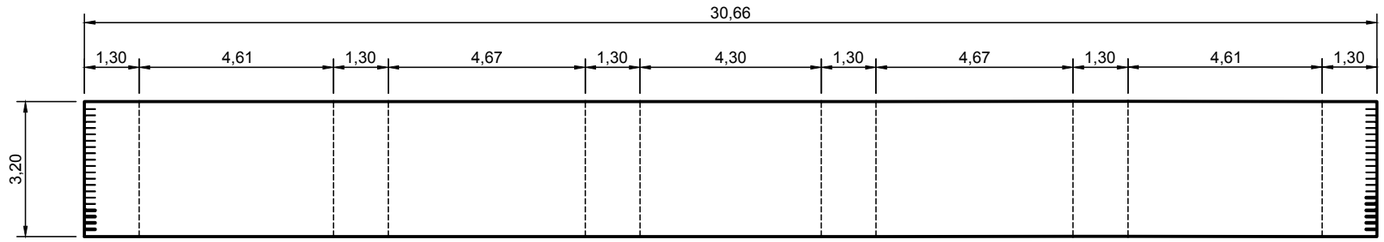

BASE EXTREMA - Corte A-A

ESCALA: 1 = 20

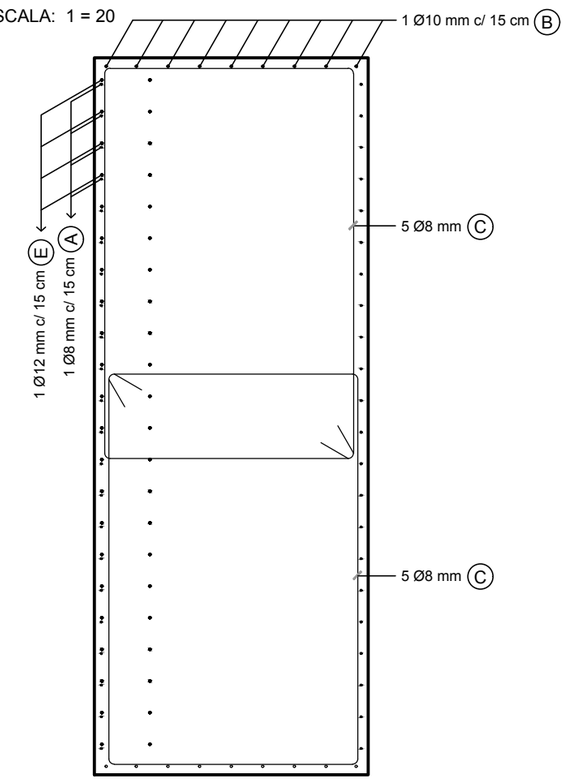

BASE EXTREMA - Corte Vertical

ESCALA: 1 = 20

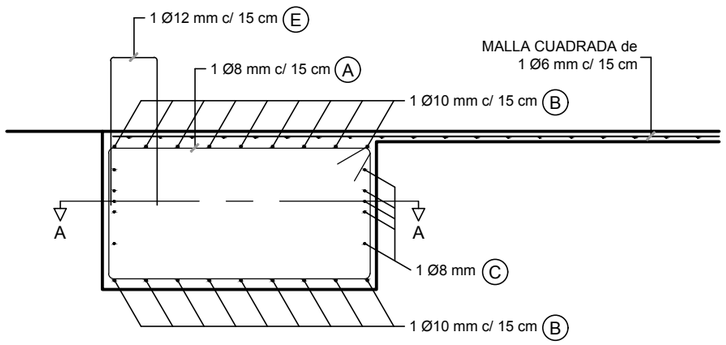

BASE INTERMEDIA - Corte Vertical

ESCALA: 1 = 20

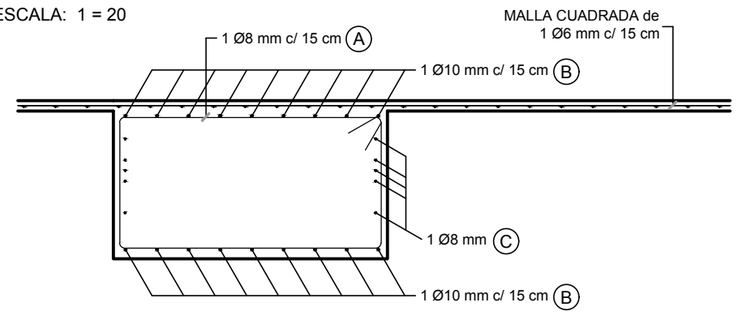

DETALLE X

ESCALA: 1 = 25

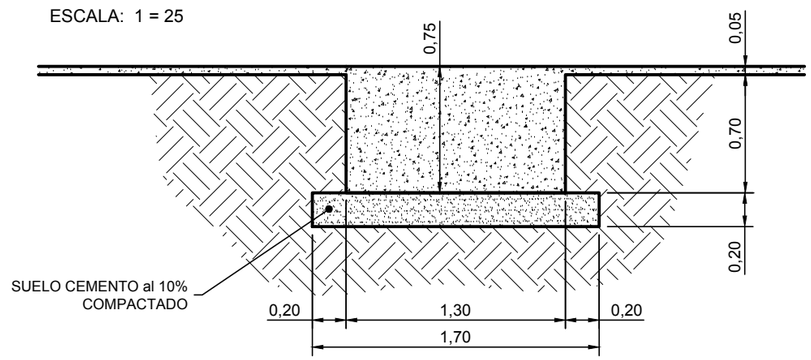

ARMADURA

* Remitirse al artículo 101734: "Armadura Obra Civil SOBRE NIVEL Báscula 3820H"
* En ciertos casos, los "Hierros" se dibujaron desplazados de su posición para mejor visualización de la forma.
* Respetar los recubrimientos indicados. Recubrimientos no indicados son de 3 cm.

TERRENO

* Remitirse al artículo 101732: "Obras Civiles - Consideraciones sobre el Terreno"

HORMIGON

* Para esta ETAPA se necesitan aproximadamente 16 m3 de Hormigón clase H21

Básculas **CASADO**

COTAS SIN UNIDAD SON EN MILIMETROS (mm)

TITULO : Variantes Modelo: 3830H, 3830H2, 3832H y 3832H2

HOJA 1 de 1

Básculas CASADO se reserva la propiedad de este diseño y por lo tanto no puede ser reproducido o cedido a terceros sin su autorización escrita.

PLANO : DIMENSIONES GENERALES

Rev.	Descripción	Fecha	Nom

	NOMBRE	FECHA
DIB.	L.M.	2020-03-24
APR.	G.S.	2020-03-24

A3

Cod.Art.: Var3800H

ESCALA

ARCHIVO: Var3800H - Dim 5 Losas.dwg

Rev A